


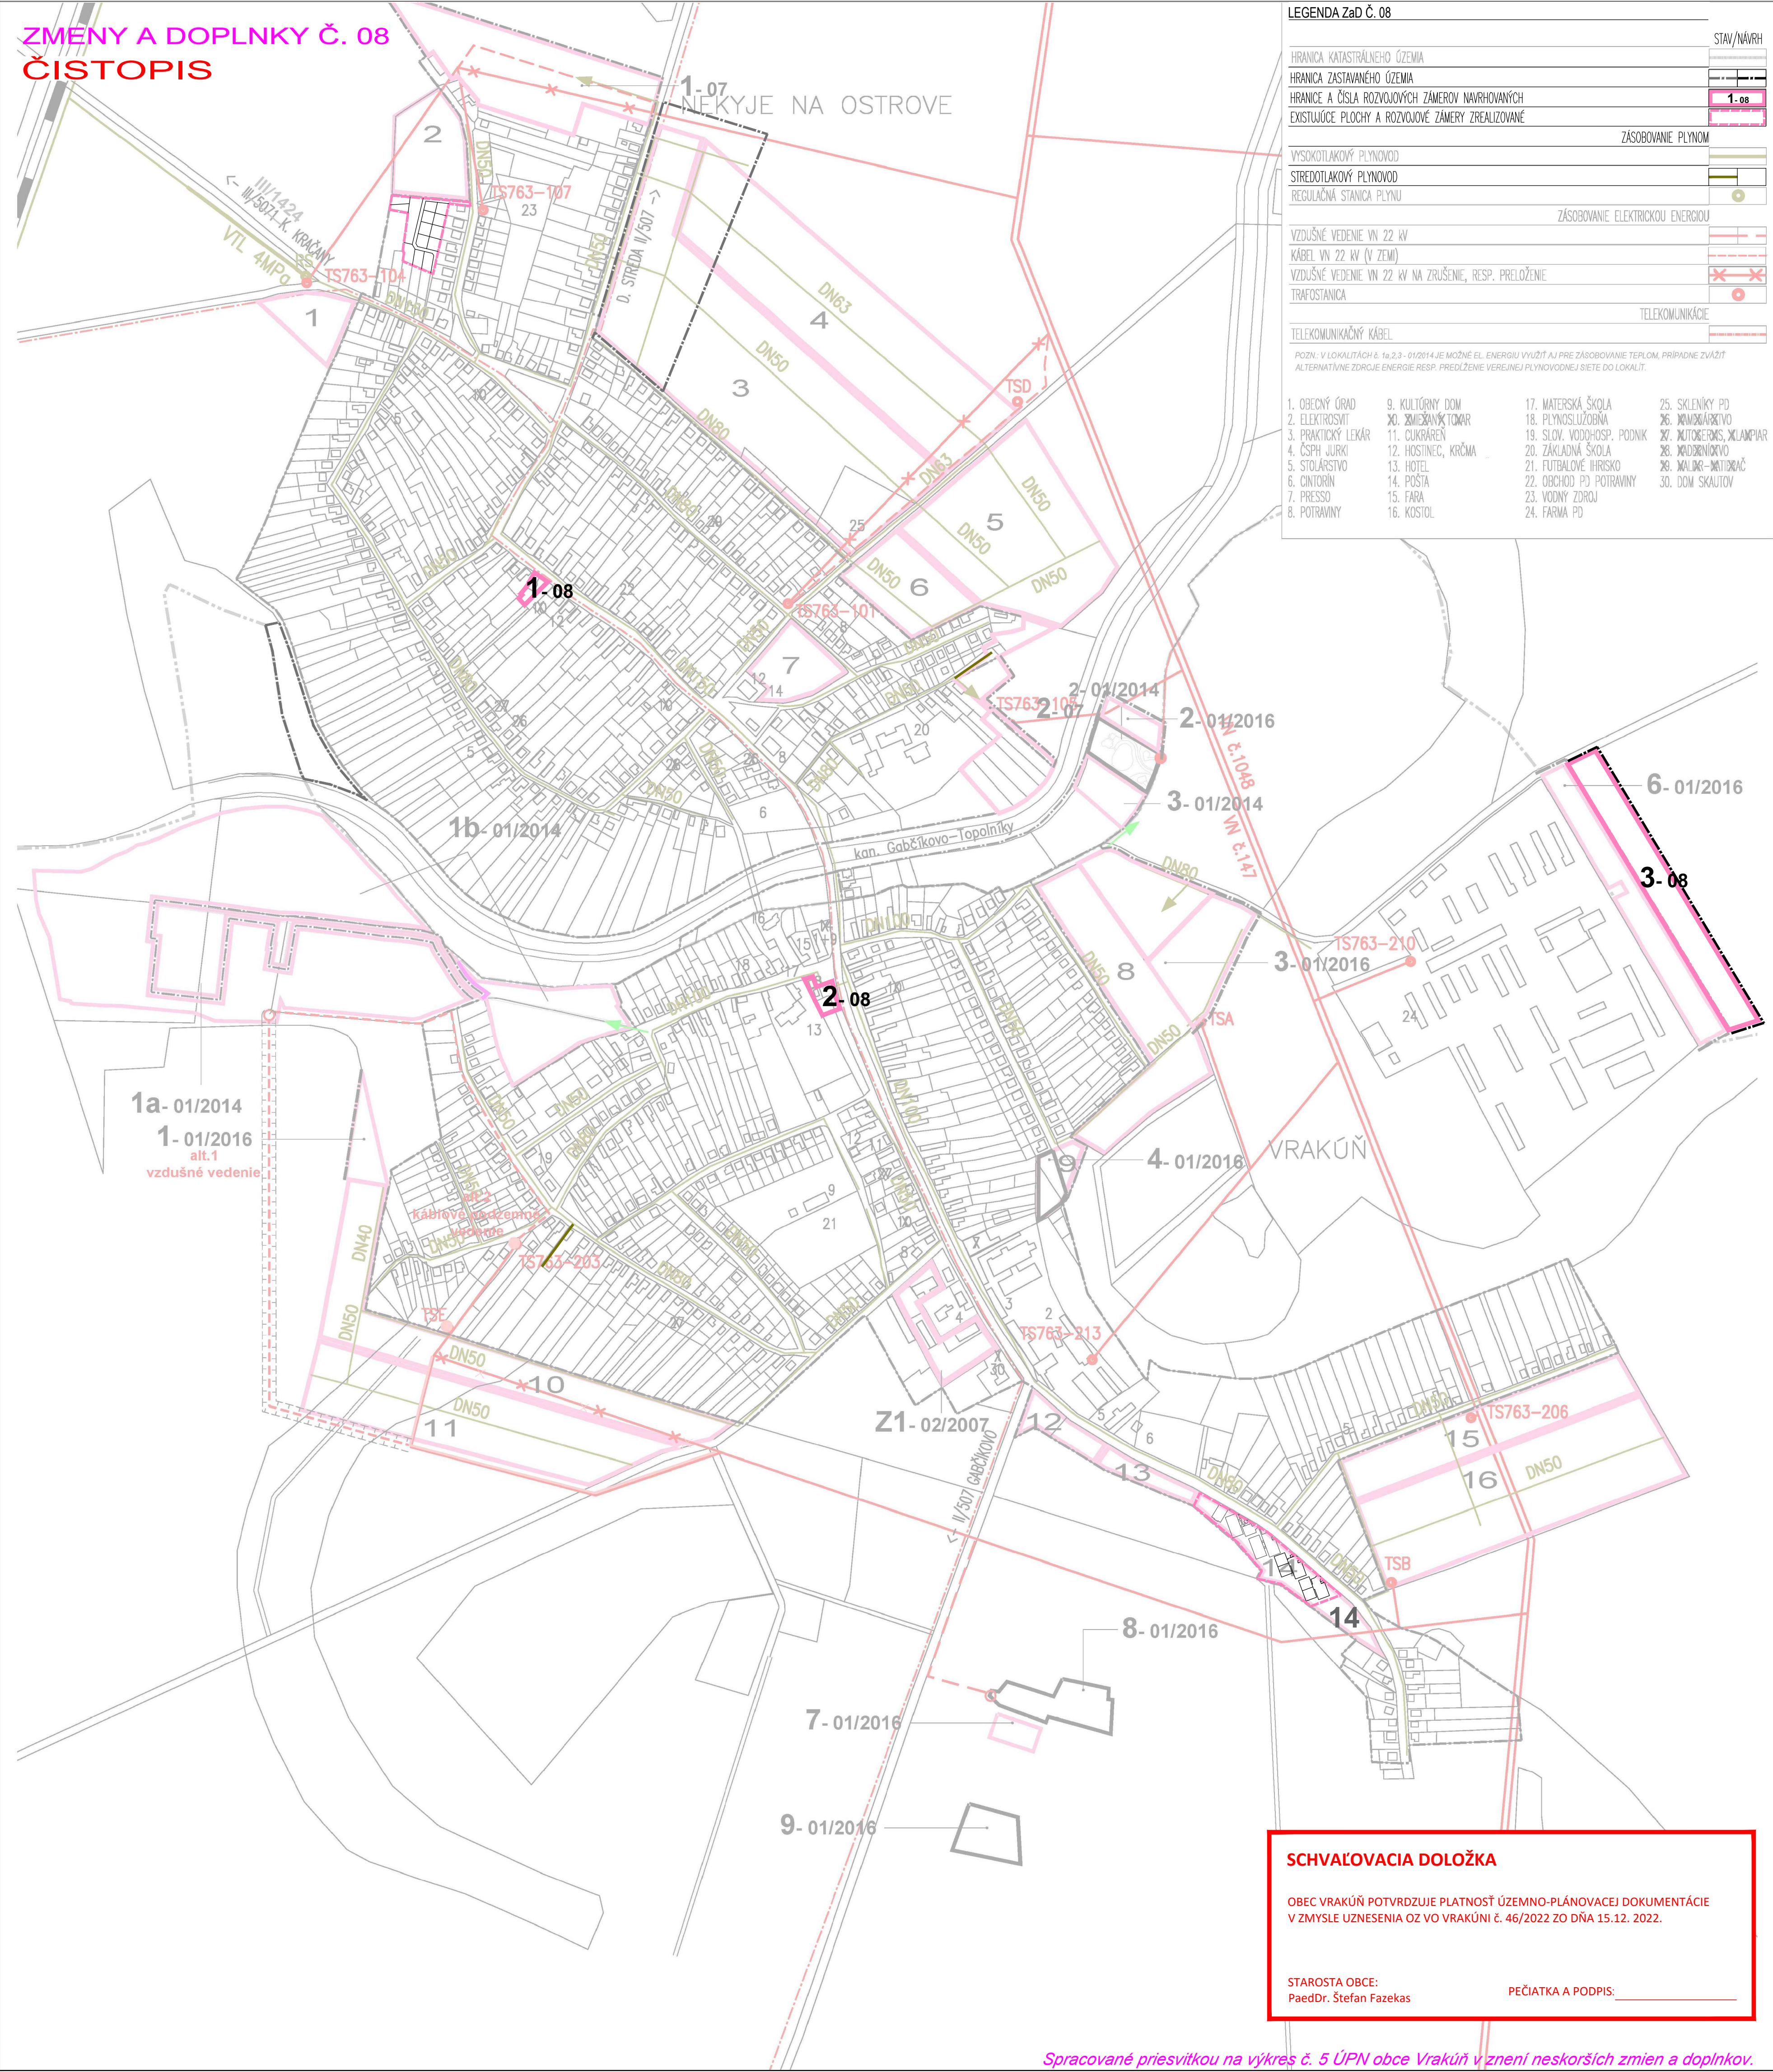

ZMENY A DOPLNKY Č. 08
ČISTOPIS



LEGENDA ZaD Č. 08

| | |
|--|------------|
| HRANICA KATASTRÁLNEHO ÚZEMIA | STAV/NÁVRH |
| HRANICA ZASTAVANÉHO ÚZEMIA | |
| HRANICE A ČÍSLA ROZVOJOVÝCH ZÁMEROV NAVRHOVANÝCH | 1-08 |
| EXISTUJÚCE PLOCHY A ROZVOJOVÉ ZÁMERY ZREALIZOVANÉ | |
| ZÁSOBOVANIE PLYNOM | |
| VYSOKOTLAKOVÝ PLYNOVOD | |
| STREDOTLAKOVÝ PLYNOVOD | |
| REGULAČNÁ STANICA PLYNU | |
| ZÁSOBOVANIE ELEKTRICKOU ENERGIU | |
| VZDUŠNÉ VEDENIE VN 22 kV | |
| KÁBEL VN 22 kV (V ZEMI) | |
| VZDUŠNÉ VEDENIE VN 22 kV NA ZRUŠENIE, RESP. PRELOŽENIE | |
| TRAFOSTANICA | |
| TELEKOMUNIKÁCIE | |
| TELEKOMUNIKAČNÝ KÁBEL | |

POZN: V LOKALITÁCH 2, 1a, 2, 3 - 01/2014 JE MOŽNÉ EL. ENERGIU VYUŽÍŤ AJ PRE ZÁSOBOVANIE TEPLOM, PRÍPADNE ZVÁŽIŤ ALTERNATÍVNE ZDROJE ENERGIE RESP. PREDIŽENIE VEREJNEJ PLYNOVODNEJ SIETE DO LOKALÍT.

| | | | |
|--------------------|---------------------|----------------------------|--------------------------|
| 1. OBEČNÝ ÚRAD | 9. KULTÚRNY DOM | 17. MATERSKÁ ŠKOLA | 25. SKLENÝKY PD |
| 2. ELEKTROSVET | 10. ZMIEŠANÝ TŮMAR | 18. PLYNOSLUŽOBNA | 26. MIMOZÁKRYTO |
| 3. PRAKTICKÝ LEKÁR | 11. CUKRAREN | 19. SLOV. VODOHOSP. PODNIK | 27. MOTOGERMS, M.LAMPIAR |
| 4. ČSPH JURKI | 12. HOSTINEC, KRČMA | 20. ZÁKLADNÁ ŠKOLA | 28. MADERNIZOVNO |
| 5. STOLÁRSTVO | 13. HOTEL | 21. FUTBALOVÉ IHRISKO | 29. MALÍR-MATIERAČ |
| 6. CINTORIN | 14. POŠTA | 22. OBCHOD PD POTRAVINY | 30. DOM SKAUTOV |
| 7. PRESSO | 15. FARA | 23. VODNÝ ZDROJ | |
| 8. POTRAVINY | 16. KOSTOL | 24. FARMA PD | |

SCHVALOVACIA DOLOŽKA

OBEC VRAKÚŇ POTVRDZUJE PLATNOSŤ ÚZEMNO-PLÁNOVACEJ DOKUMENTÁCIE
V ZMYSLE UZNESENIA OZ VO VRAKÚŇI Č. 46/2022 ZO DŇA 15.12. 2022.

STAROSTA OBCE:
PaedDr. Štefan Fazekas

PEČIATKA A PODPIS: _____